




Planta General Nivel -3

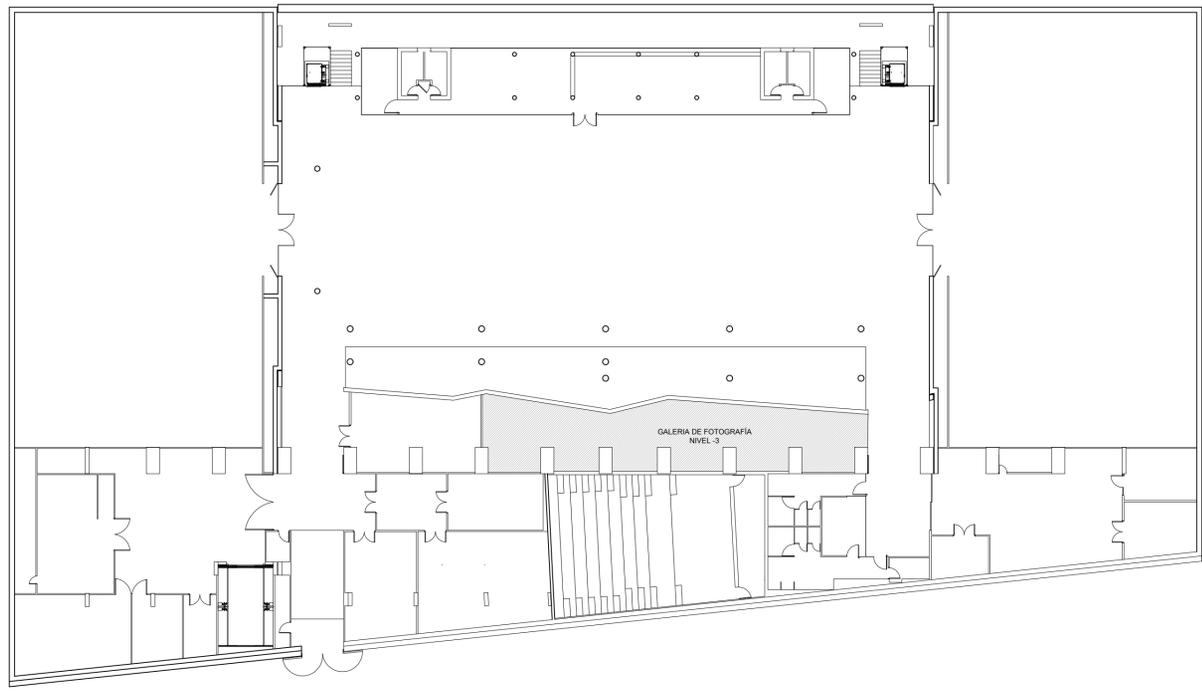


Planta iluminación

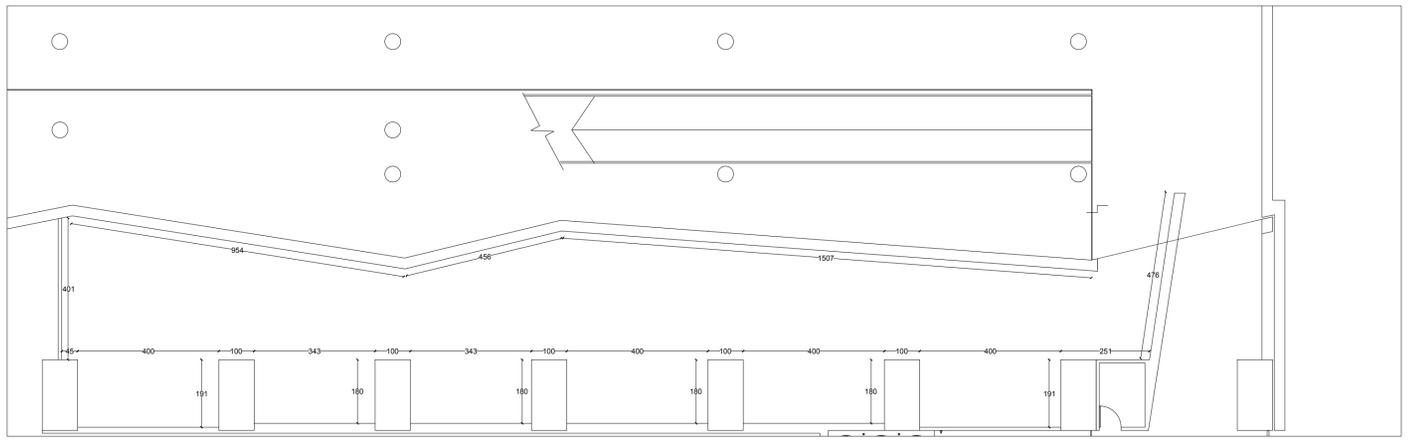

Planta iluminación

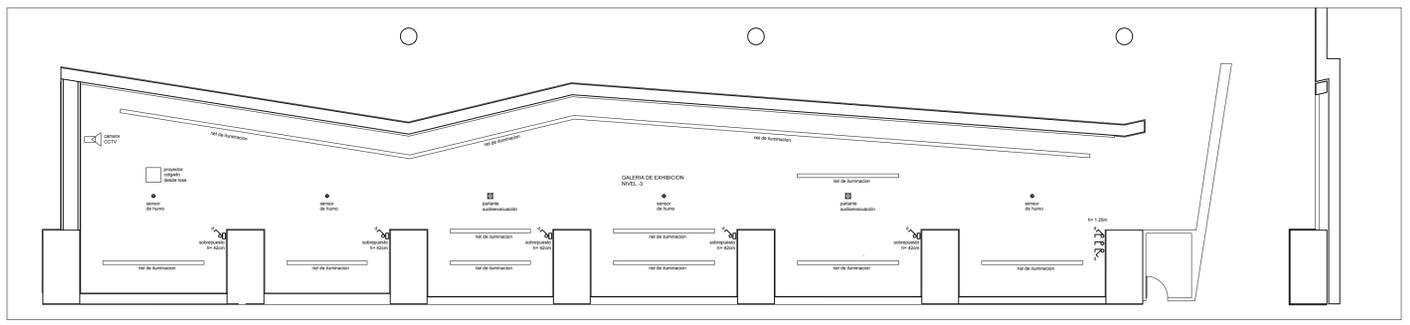

Corte Transversal

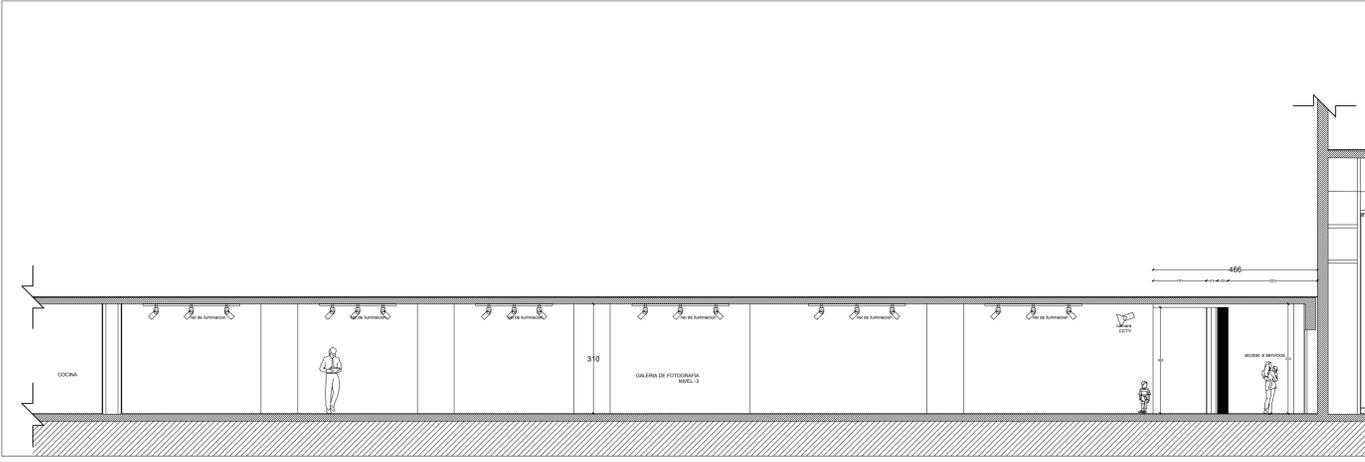

Planta sistema eléctrico

