



ELEVACIÓN LATERAL

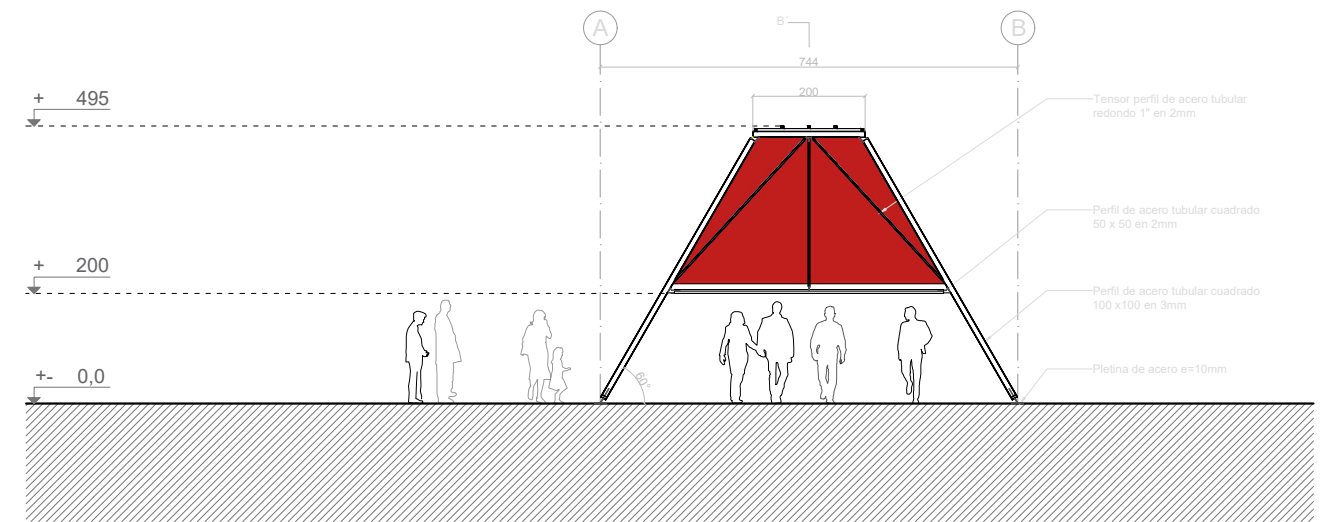

CORTE A - A' TRANSVERSAL

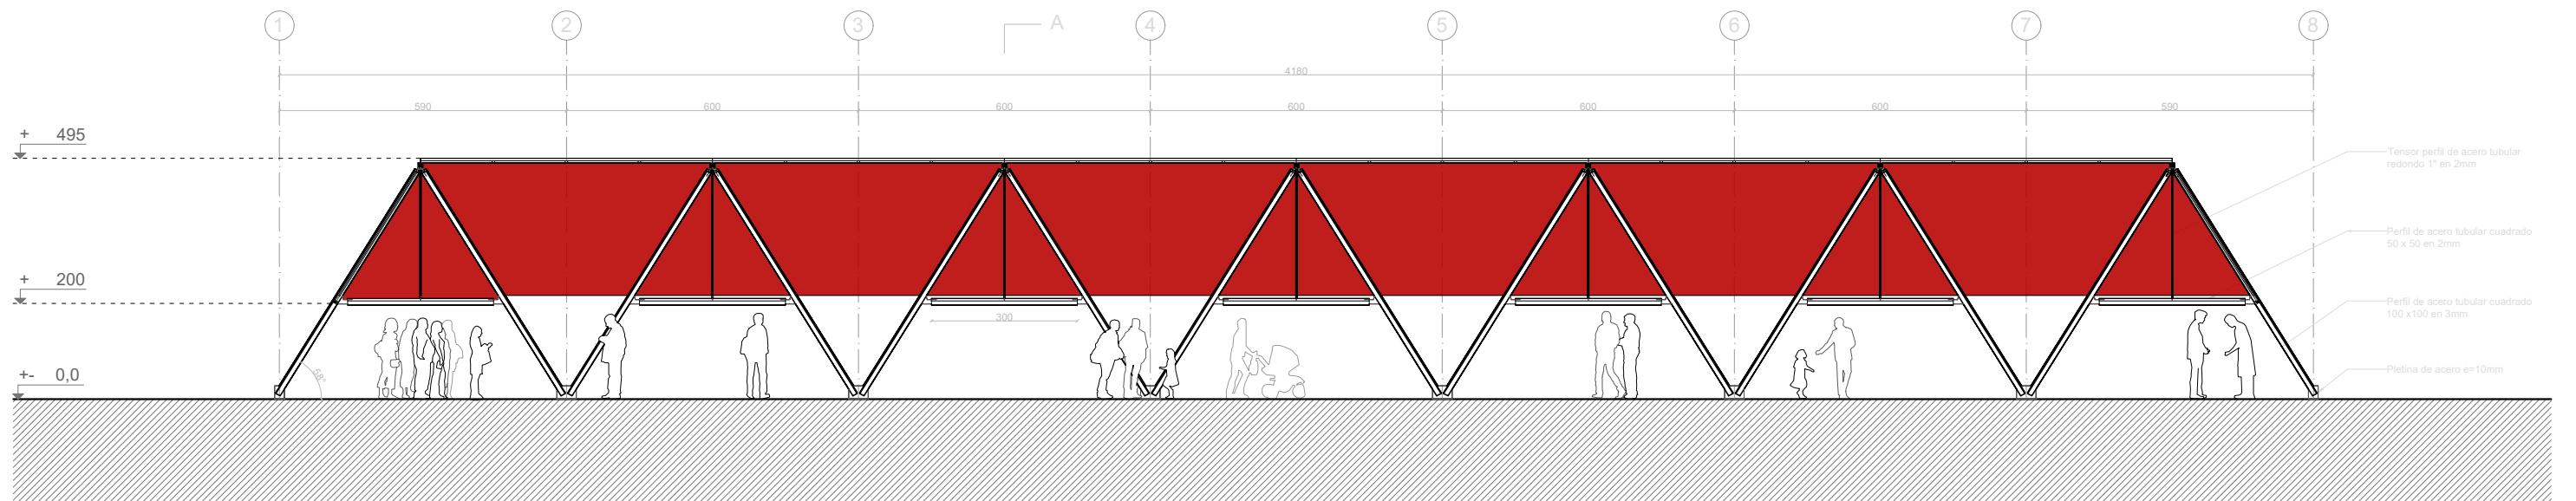

CORTE B - B' LONGITUDINAL

